

o przystąpieniu do sporządzania zmiany części tekstowej miejscowego planu zagospodarowania przestrzennego dla obszaru Gminy Siepraw w granicach administracyjnych wsi: Siepraw, Zakliczyn, Czechówka i Łyczanka

Na podstawie art. 18 ust. 2 pkt 5 ustawy z dnia 8 marca 1990r. o samorządzie gminnym (tekst jednolity Dz. U. z 2019r. poz. 506) oraz art. 14 ust. 1 ustawy z dnia 27 marca 2003r. o planowaniu i zagospodarowaniu przestrzennym (tekst jednolity Dz. U. z 2018r. poz. 1945 zm. z 2019 r. poz. 60 i poz. 235), Rada Gminy Siepraw uchwala, co następuje:

§ 1

1. Przystępuje się do sporządzenia zmiany **części tekstowej** miejscowego planu zagospodarowania przestrzennego dla obszaru Gminy Siepraw w granicach administracyjnych wsi: Siepraw, Zakliczyn, Czechówka i Łyczanka; zatwierdzonego Uchwałą Nr XXIV/208/13 Rady Gminy Siepraw w dniu 10 kwietnia 2013r., ogłoszonego w Dzienniku Urzędowym Województwa Małopolskiego z dnia 24 kwietnia 2013r. poz. 3160 z późniejszymi zmianami.
2. Celem dokonania zmiany, określonej w ust. 1, jest ustalenie nowych parametrów i wskaźników urbanistycznych dla terenu w miejscowości Zakliczyn oznaczonego symbolem Z/1UP, obejmującego teren istniejącej szkoły.
3. Integralną częścią uchwały jest załącznik graficzny przedstawiający granicę obszaru objętego zmianą planu.

§ 2

Wykonanie uchwały powierza się Wójtowi Gminy Siepraw, który przy sporządzaniu projektu zmiany planu winien uwzględnić wymogi wynikające z treści ustawy z dnia 27 marca 2003r. o planowaniu i zagospodarowaniu przestrzennym.


§ 3

Uchwała wchodzi w życie z dniem podjęcia.

Przewodniczący Rady
Leszek Wierzbę

Załącznik do Uchwały Nr VI/49/19
Rady Gminy Siepraw z dnia 25 kwietnia 2019r.

GRANICA OBSZARU OBJĘTEGO ZMIANĄ PLANU

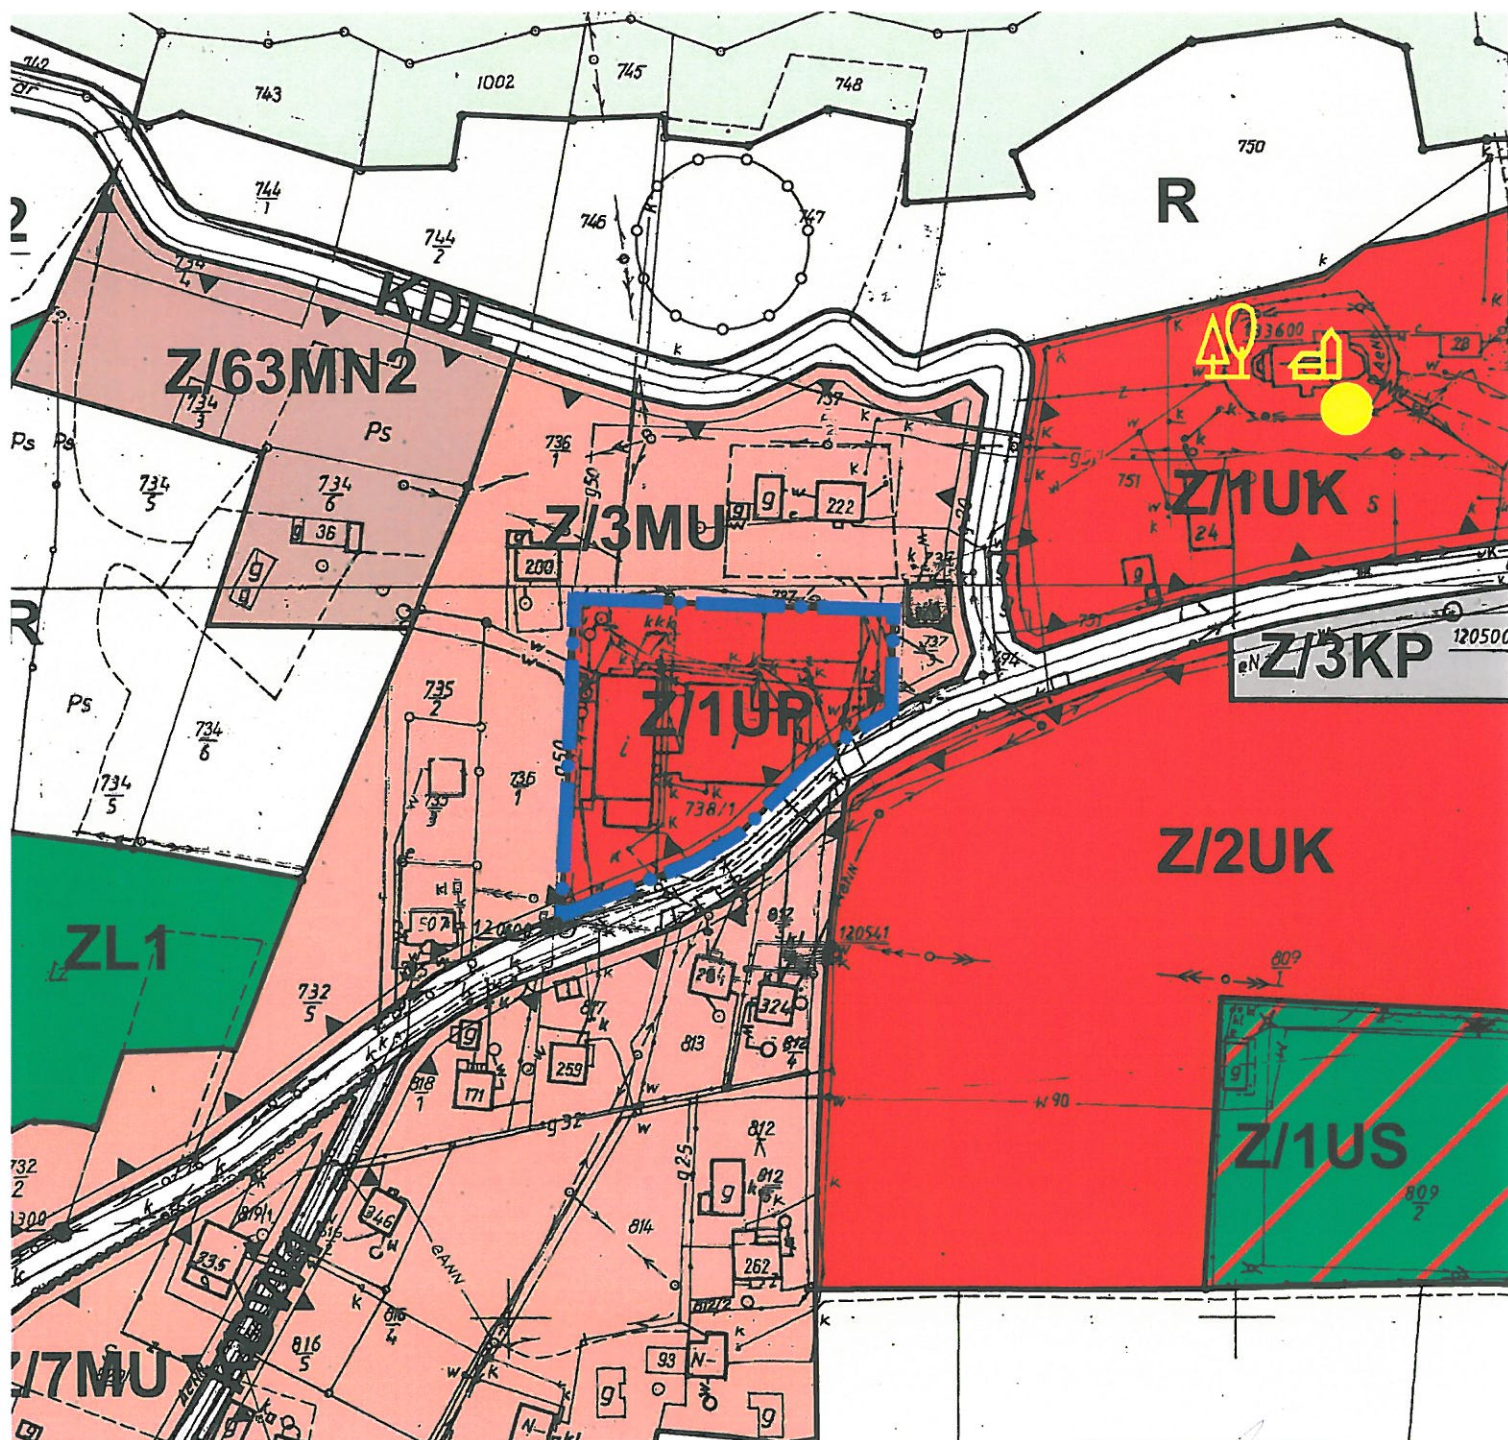

Przewodniczący Rady
Leszek Wierzbę