# woj. małopolskie, pow. myślenicki, gm. Siepraw

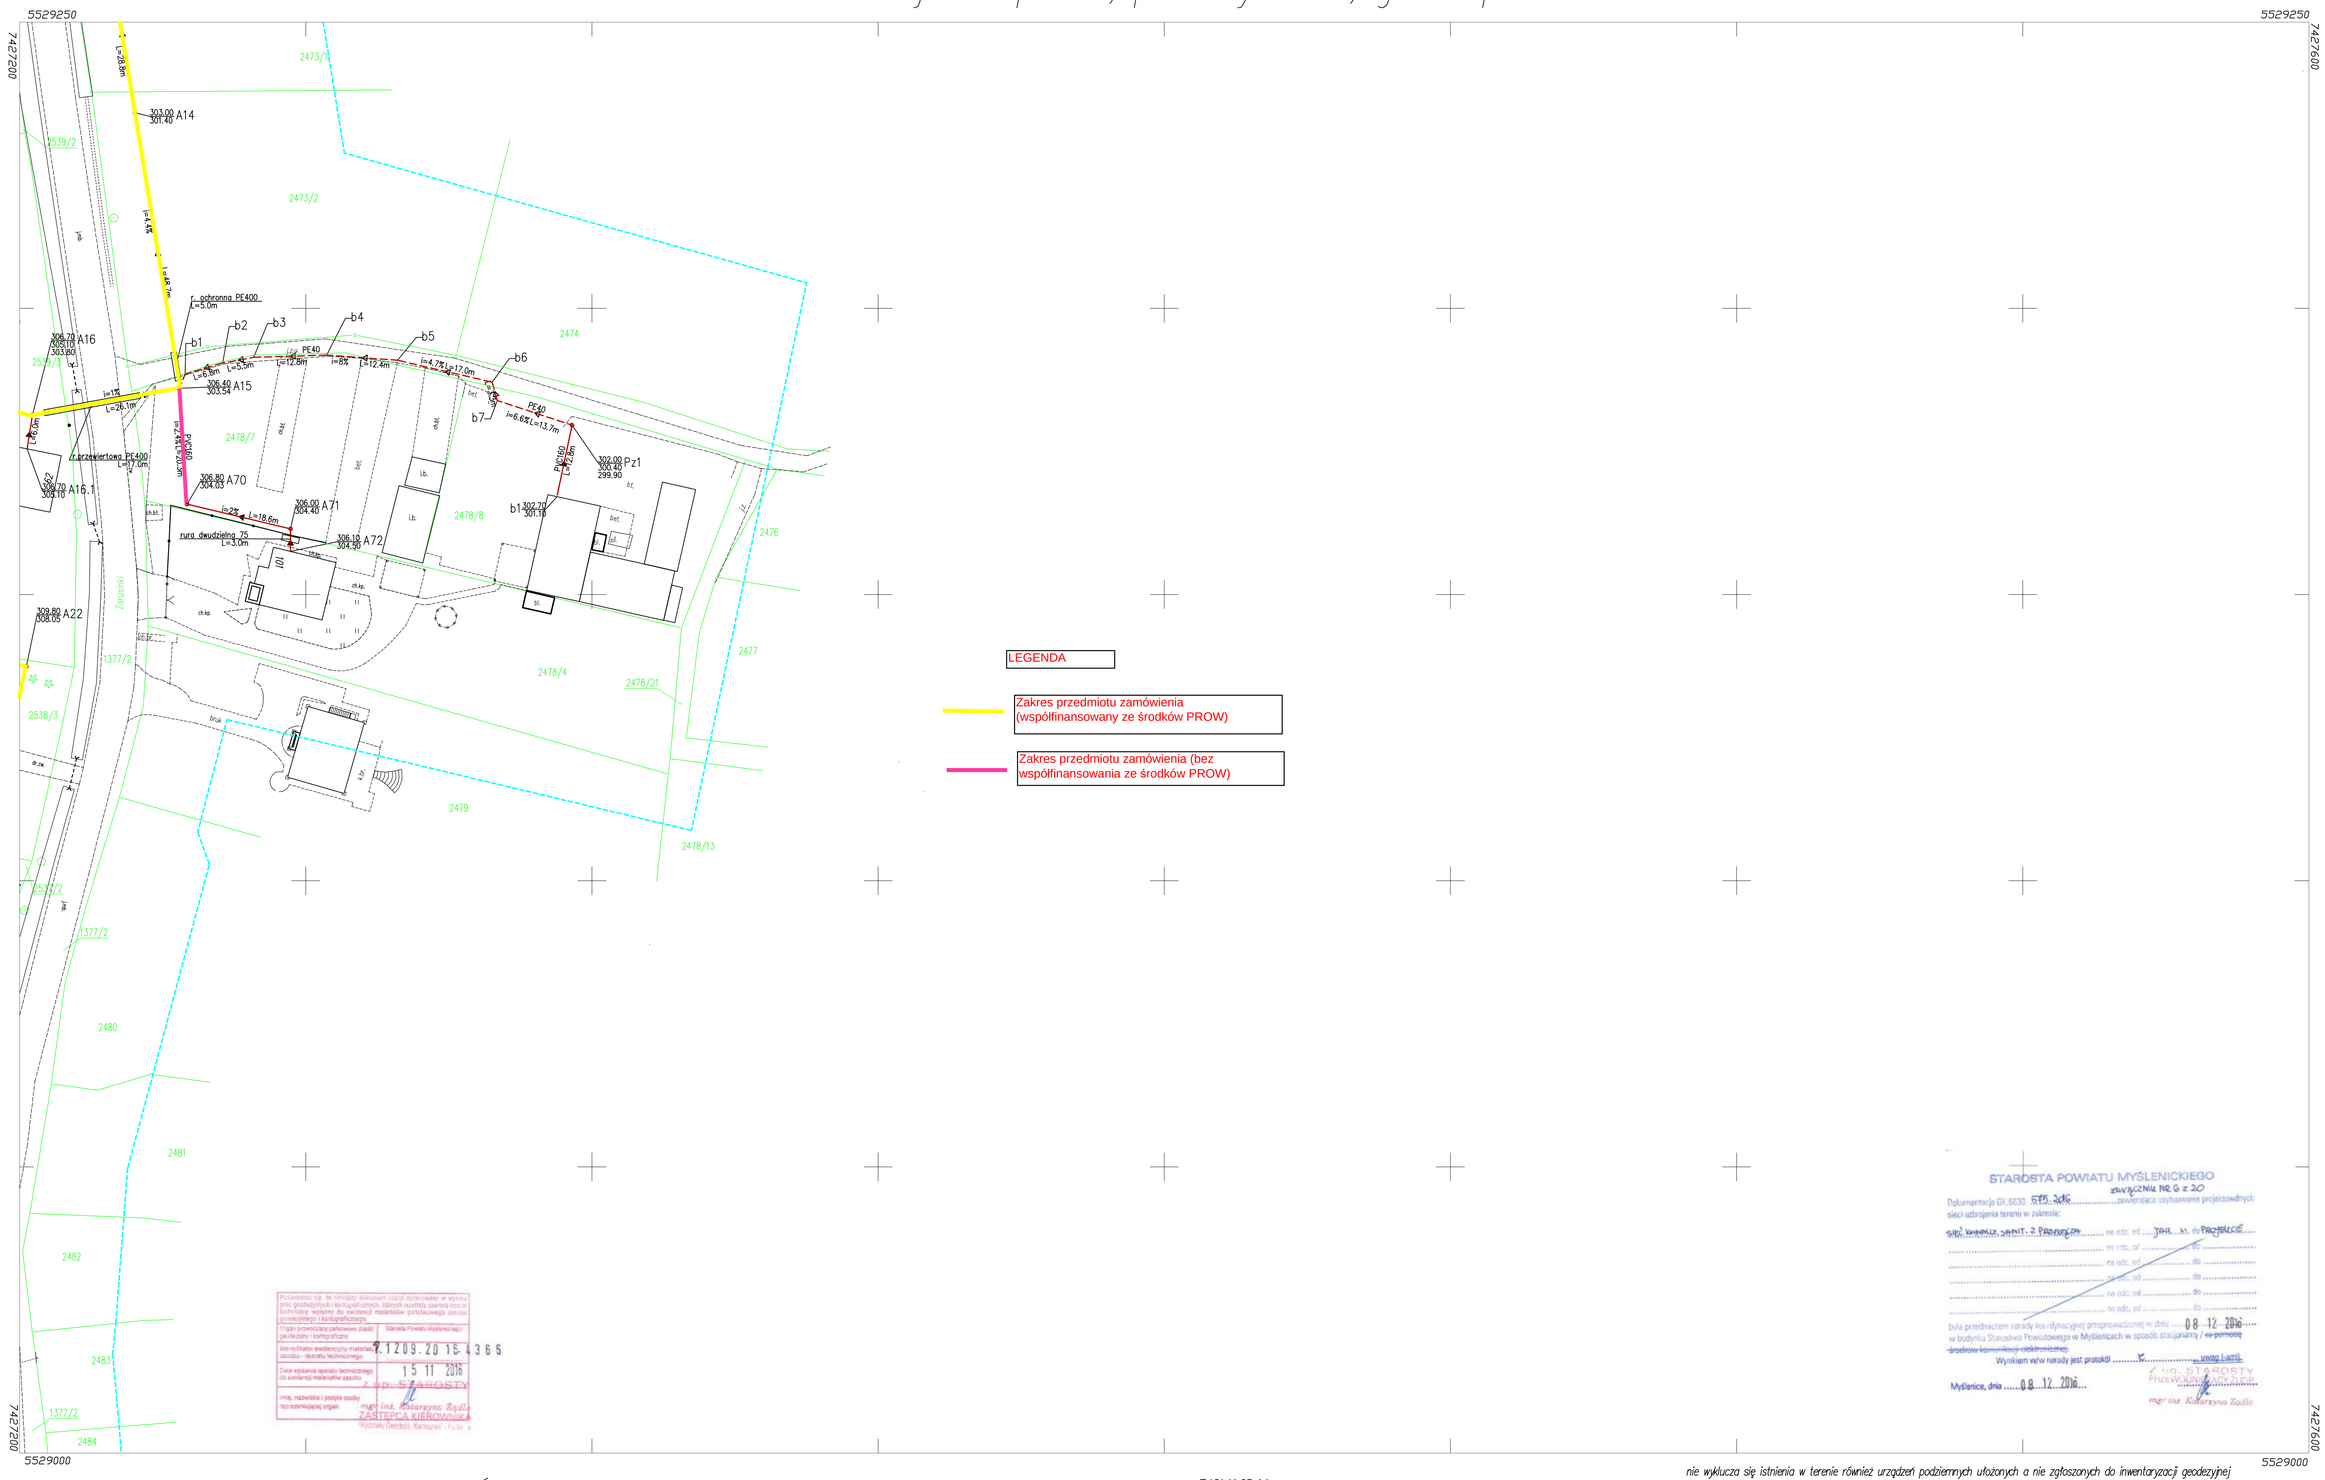


Potwierdza się, że niniejszy dokument został opracowany w wyniku prac geodezyjnych i kartograficznych, których rezultat zawiera dane techniczne wpisane do ewidencji materiałów państwowego zasobu geodezyjnego i kartograficznego.

| | |
|---|---|
| Organ prowadzący państwowy zasób geodezyjny i kartograficzny | Starosta Powiatu Myślenickiego |
| Identyfikator ewidencyjny materiału zasobu - operatu technicznego | 7.1209.2015.4365 |
| Data wpisania operatu technicznego do ewidencji materiałów zasobu | 15 11 2016 |
| Imię, nazwisko i podpis osoby reprezentującej organ | mgr inż. Katarzyna Zadło<br>ZASTĘPCA KIEROWNIKA<br>Wydziału Geodezji, Kartografii i Lasu |

STAROSTA POWIATU MYŚLENICKIEGO
ZAŁĄCZNIK NR 6 z 20
Dokumentacja GK.6630.575.2016 zawierająca usytuowanie projektowanych sieci uzbrojenia terenu w zakresie:
SIEĆ KANALIZ. SANIT. Z PRZEPOMPOWNIĄ na odc. od ... JAK W PROTOKOŁCIE
na odc. od ... do ...
na odc. od ... do ...
na odc. od ... do ...
na odc. od ... do ...
na odc. od ... do ...
była przedmiotem narady koordynacyjnej przeprowadzonej w dniu 08.12.2016 w budynku Starostwa Powiatowego w Myślenicach w sposób stacjonarny / ~~za pomocą środków komunikacji elektronicznej~~
Wynikiem w/w narady jest protokół ... K ... uwag i zarzutów
Myślenice, dnia 08.12.2016
z up. STAROSTY
mgr inż. Katarzyna Zadło

# MAPA DO CELÓW PROJEKTOWYCH DLA INWESTYCJI LINIOWEJ

## 7.121.11.05.4.3

1:500

Założona w 2016 r. przez:

GEOKART – INTERNATIONAL sp. z o.o.
W RZESZOWIE

Kierownik Grupy Robót: Józef Wrona

(podpis) (data)

UKŁAD ARKUSZY

| | | |
|---|---|---|
| A1 7.121.11.05.1.4 | A2 7.121.11.05.2.3 | |
| A3 7.121.11.05.3.2 | A4 7.121.11.05.4.1 | A5 7.121.11.05.4.2 |
| A6 7.121.11.05.3.4 | A7 7.121.11.05.4.3 | A8 7.121.11.05.4.4 |
| A9 7.121.11.10.1.2 | A10 7.121.11.10.2.1 | A11 7.121.11.10.2.2 |
| A12 7.121.11.10.1.4 | A13 7.121.11.10.2.3 | A14 7.121.11.10.2.4 |
| | A15 7.121.11.10.4.1 | A16 7.121.11.10.4.2 |
| A17 7.121.11.10.3.4 | A18 7.121.11.10.4.3 | A19 7.121.11.10.4.4 |
| A20 7.121.11.15.1.2 | A21 7.121.11.15.2.1 | A22 7.121.11.15.2.2 |

| | | |
|---|---|---|
| | 7.121.11.05.4.1 | |
| 7.121.11.05.3.4 | A 1 | 7.121.11.05.4.4 |
| | 7.121.11.10.2.1 | |

gm. Siepraw pow. myślenicki
1. obręb Sieprow

LEGENDA:

- PROJEKTOWANA SIEĆ KANALIZACJI SANITARNEJ GRAWITACYJNEJ
- PROJEKTOWANA SIEĆ KANALIZACJI SANITARNEJ TŁOCZNEJ
- Pz1 PROJEKTOWANA PRZEPOMPOWNIA ŚCIEKÓW
- ZAKRES OPRACOWANIA

ISTNIEJĄCE UZBROJENIE:

- SIECI TELETECHNICZNE
- SIECI ENERGETYCZNE
- SIECI KANALIZACYJNE
- SIECI GAZOWE
- GRANICE EWIDENCYJNE DZIAŁEK

nie wyklucza się istnienia w terenie również urządzeń podziemnych ułożonych a nie zgłoszonych do inwentaryzacji geodezyjnej
nie badano Kw pod kątem obciążeń służebnościami
wydrukowano na podstawie licencji 6640.2231.2016_1209_K05
mapa aktualna w oznaczonym zakresie stan na dzień: 12.08.2016 r.
Układ współrzędnych 2000 strefa 7 (południk 21)
Układ wysokościowy. Kronsztadt 86
B – użytek gruntowy nie wykazany w EGB

| | | | | |
|---|---|---|---|---|
| Projekt: | PROJEKT KANALIZACJI SANITARNEJ W M. SIEPRAW I ZAKLICZYN<br>OBSZAR PRZY CZĘŚCI UL. ZAOSZE, BISKUPIA, ŚW. FLORIANA, CZARNY LAS, MYŚLENICKA, KAMIONKA, IWASZKIEWICZA, ZARUSINKI, BRZOZOWA, ZAKĄTEK I CICHY KĄCIK | | | |
| Lokalizacja: | 1377/2, 1408, 1640, 1642, 1643, 1645/1, 1646/1, 1646/2, 1649, 1988/3, 1988/4, 1988/5, 1988/6, 2352, 2363/1, 2363/8, 2363/9, 2363/10, 2364/3, 2364/8, 2365, 2366, 2367, 2429/1, 2432, 2469/2, 2469/3, 2469/4, 2469/8, 2469/9, 2469/10, 2470/2, 2470/4, 2470/5, 2473/1, 2473/2, 2473, 2478/4, 2478/7, 2478/8, 2488/3, 2489/2, 2490/4, 2500, 2501, 2502, 2507/1, 2508, 2510, 2511, 2512/2, 2512/3, 2514, 2515/1, 2515/2, 2516/4, 2516/5, 2516/6, 2516/7, 2516/4, 2516/5, 2516/6, 2516/7, 2516/12, 2517, 2520, 2521/1, 2522, 2523, 2525, 2527/1, 2527/3, 2528, 2529/1, 2529/3, 2530, 2534, 2535/1, 2535/3, 2536/1, 2536/2, 2536/4, 2536/5, 2537/2, 2537/4, 2537/6, 2537/7, 2537/8, 2538/1, 2538/5, 2538/12, 2538/3, 2540, 2541, 2542/1, 2542/4, 2543, 2548, 2553, 2556, 2557, 2567/2, 2567/3, 2570/1, 2577/2, 2579/1, 2579/3, 2579/4, 2579/5, 2580/2, 2581/3, 2581/5, 2582/1, 2584, 2585, 2586, 2586/2, 2586/3, 2587, 2588/2, 2588, 2589/1, 2589/2, 2589/3, 2600, 2618/1, 2619/2, 2620/2 - obręb Sieprow 387/2, 387/3, 387/4, 387/5, 389/1, 389/2, 389/4, 389/5, 389/6, 389/7, 389/10, 389/12, 390/1, 390/2, 390/3, 391/5, 565/1, 584/2, 584/4, 584/7, 585/1, 585/10, 589/4, 589/5, 589/10, 589/12, 591/4, 591/5, 592/1, 592/4, 593/2, 593/3, 593/4, 593/10, 593/11, 593/12, 596/3, 596/4, 597/2, 597/3, 597/6, 597/8, 598, 599/2, 599/3, 600/2, 600/4, 600/7, 600/8, 601/1, 601/2, 601/3, 602/1, 602/2, 602/3, 603/4, 603/5, 603/6, 604/1, 604/4, 604/5, 604/6, 604/7, 605, 606/2, 608/4, 613/2, 613/3, 617/1, 618/2, 618/8, 618/9, 619 – obręb Zaklicze | | | |
| ZESPÓŁ PROJEKTOWY: | | | | |
| FUNKCJA: | NR UPR.: | SPECJALNOŚĆ: | PODPIS: | |
| Projektant:<br>mgr inż. Iwona Rybak | Upr.bud.Nr:<br>PDK/0082/PWOS/05 | inżynieria w zakresie sieci, instalacji i urządzeń cieplnych, wentyl., gaz., wod. – kan. | | |
| Opracowanie:<br>mgr inż. Urszula Chyłek | | | | |
| Sprawdzający:<br>mgr inż. Marcin Łabaj | Upr.bud.Nr:<br>PDK/0025/POOS/09 | inżynieria w zakresie sieci, instalacji i urządzeń cieplnych, wentyl., gaz., wod. – kan. | | |
| Faza:<br>PROJEKT BUDOWLANY | | Data opracowania: | XI.2016 r. | |
| | | Skala rysunku: | 1:500 | |
| Nazwa rysunku:<br>PROJEKT ZAGOSPODAROWANIA TERENU | | Nr ark.: | 7.121.11.05.4.3 | |
| | | Nr rys.: | 7 | |