woj. małopolskie, pow. myślenicki, gm. Siepraw

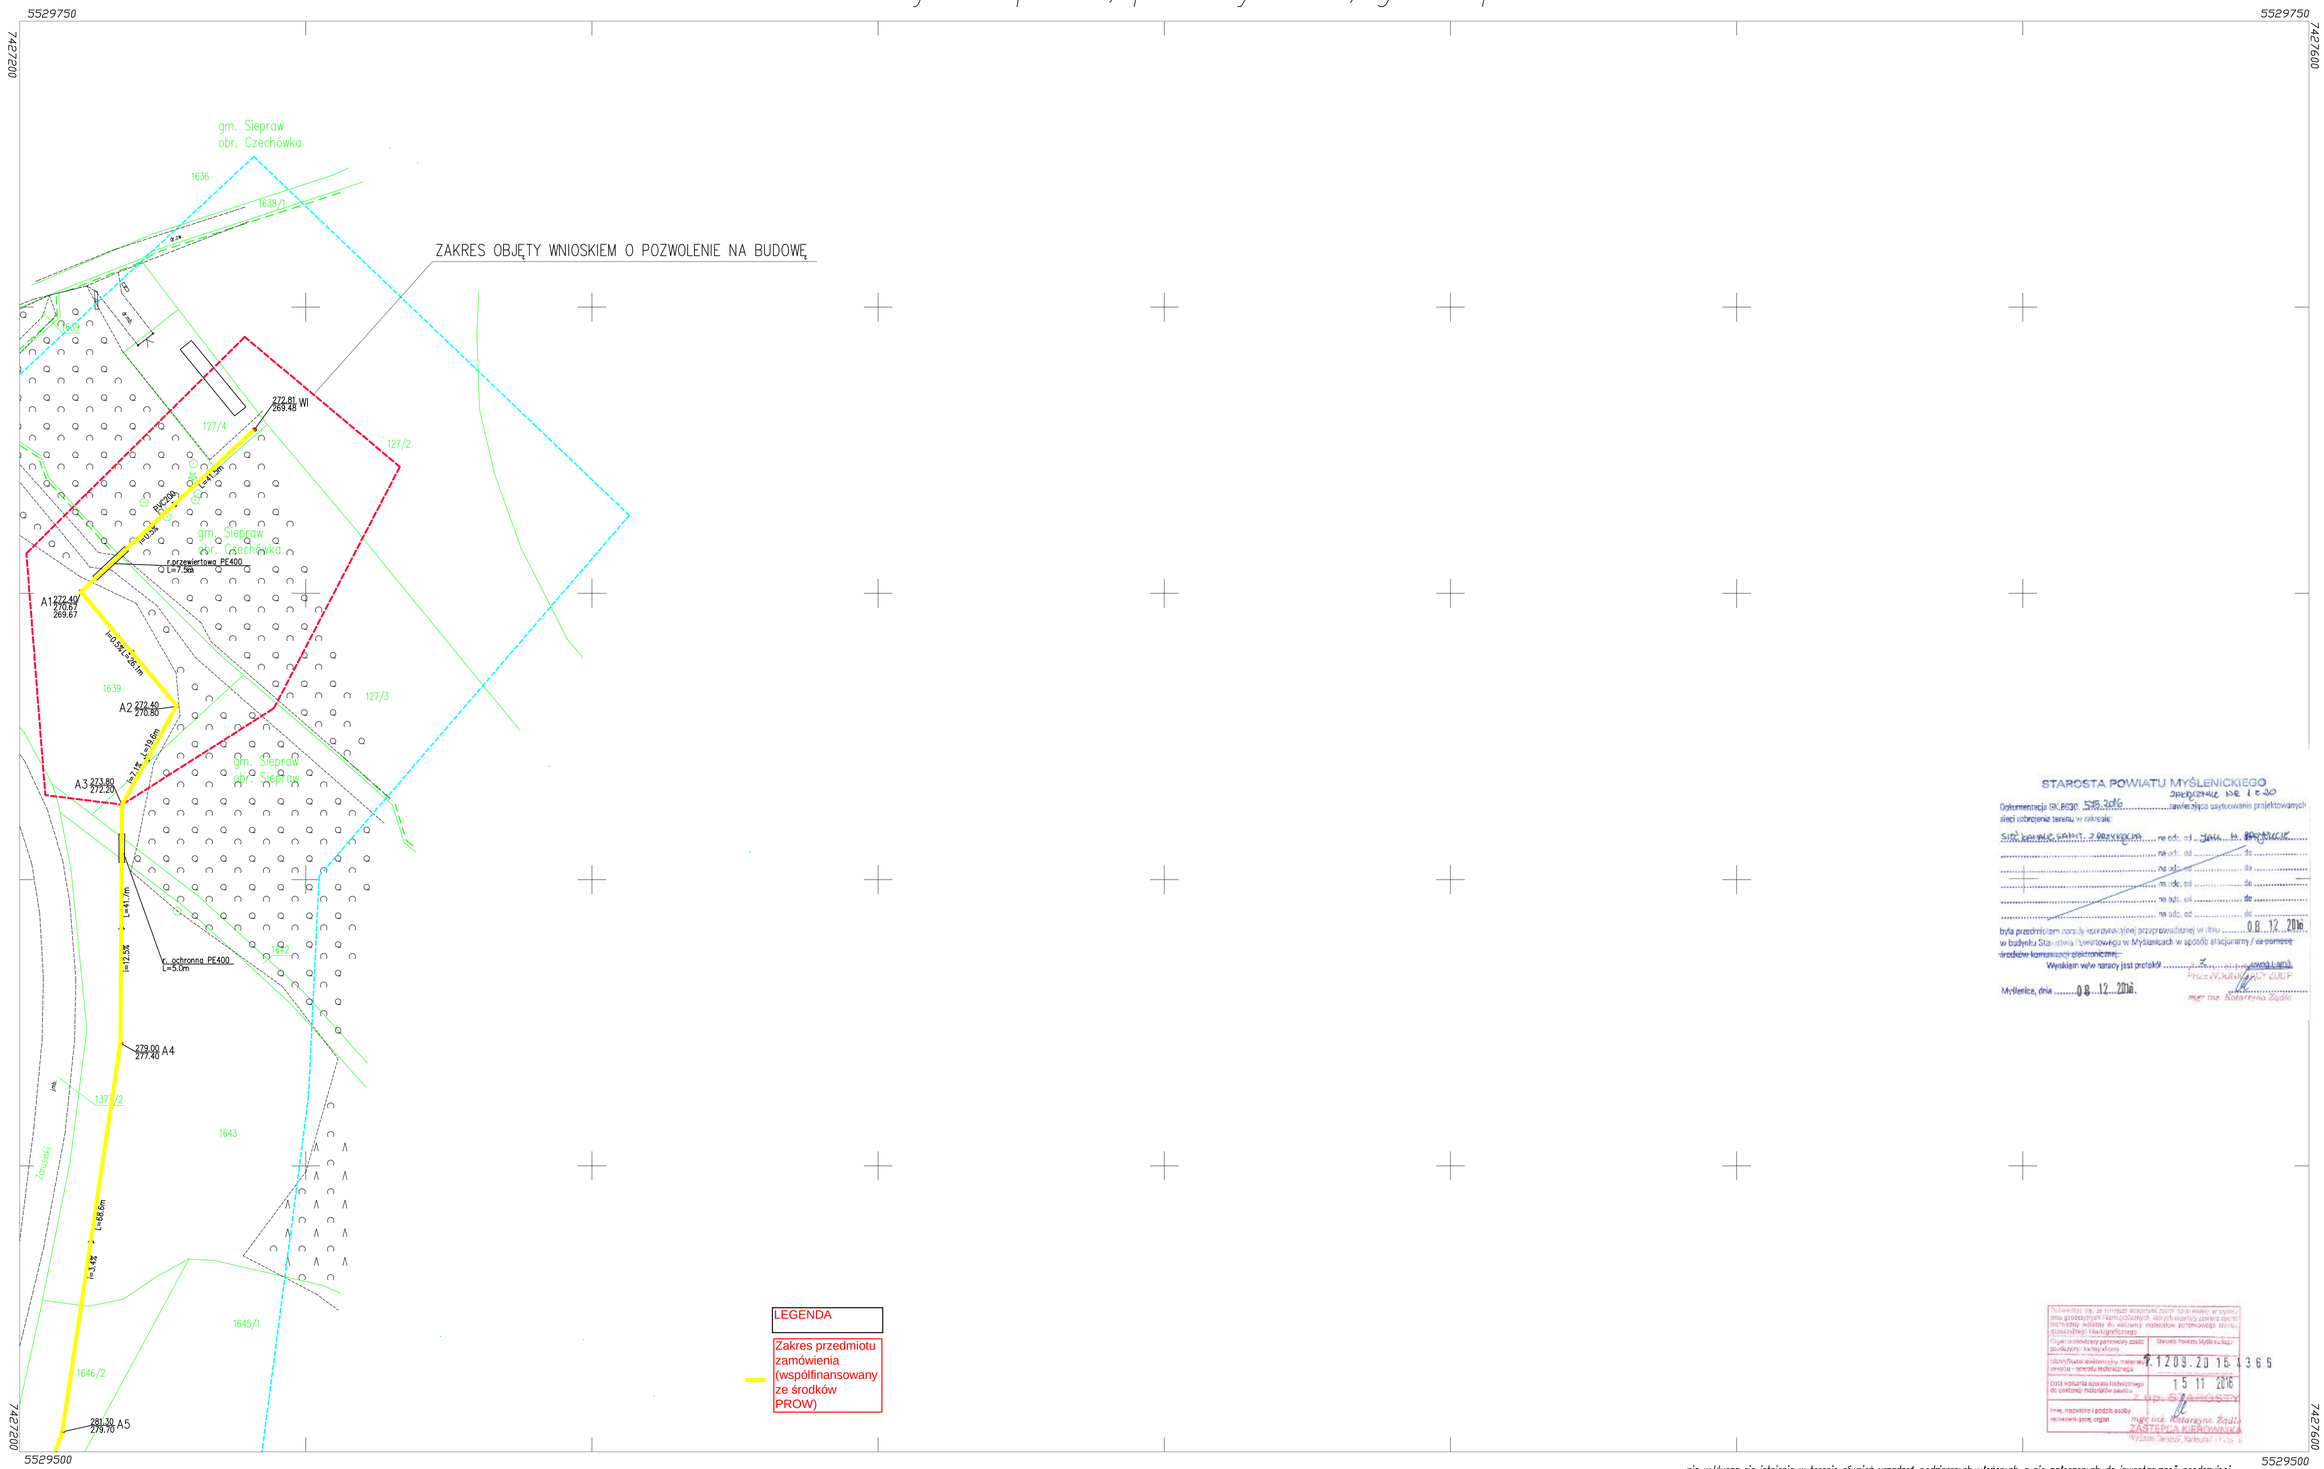

STAROSTA POWIATU MYŚLENICKIEGO
ZARZĄDZENIE NR 1520
Dokumentacja GK.6030. 526.2016 zawierająca usytuowanie projektowanych sieci uzbrojenia terenu w zakresie:
SIEĆ KANALIZACJI SANIT. Z PRZYŁĄCZAMI
na dz. nr 1.127/4, 127/2, 127/3, 1639, 1640
na dz. nr ..... do .....
na dz. nr ..... do .....
na dz. nr ..... do .....
na dz. nr ..... do .....
na dz. nr ..... do .....
była przedmiotem narady koordynacyjnej przeprowadzonej w dniu 08.12.2016 w budynku Starostwa Powiatowego w Myślenicach w sposób tradycyjny / ~~za pomocą środków komunikacji elektronicznej~~.
Wynikiem w/w narady jest protokół ..... z uwagami / bez uwag.
PRZEWODNICZĄCY ZSUOP
mgr inż. Katarzyna Żądło
Myślenice, dnia 08.12.2016.

Wykonawca oświadcza, że wszystkie elementy sieci uzbrojenia terenu w rejonie obrębu geodezyjnego / kartograficznego objętego mapą zawarte oprócz istniejącej / projektowanej infrastruktury
Organ prowadzący państwowy zasób geodezyjny i kartograficzny: Starosta Powiatu Myślenickiego
Identyfikator ewidencyjny materiału zasobu - operatu technicznego: 7.1209.2016.1365
Data wpisania operatu technicznego do ewidencji materiałów zasobu: 15.11.2016
z upoważnienia
Imię, nazwisko i podpis osoby reprezentującej organ: mgr inż. Katarzyna Żądło
ZASTĘPCA KIEROWNIKA
Wydział Geodezji, Kartografii i Gruntów

MAPA DO CELÓW PROJEKTOWYCH DLA INWESTYCJI LINIOWEJ

7.121.11.05.2.3

1:500

Założona w 2016 r. przez:

GEOKART – INTERNATIONAL sp. z o.o.
W RZESZOWIE

Kierownik Grupy Robót: Józef Wrona

(podpis) (data)

UKŁAD ARKUSZY

A1 7.121.11.05.1.4	A2 7.121.11.05.2.3	
A3 7.121.11.05.3.2	A4 7.121.11.05.4.1	A5 7.121.11.05.4.2
A6 7.121.11.05.3.4	A7 7.121.11.05.4.3	A8 7.121.11.05.4.4
A9 7.121.11.10.1.2	A10 7.121.11.10.2.1	A11 7.121.11.10.2.2
A12 7.121.11.10.1.4	A13 7.121.11.10.2.3	A14 7.121.11.10.2.4
	A15 7.121.11.10.4.1	A16 7.121.11.10.4.2
A17 7.121.11.10.3.4	A18 7.121.11.10.4.3	A19 7.121.11.10.4.4
A20 7.121.11.15.1.2	A21 7.121.11.15.2.1	A22 7.121.11.15.2.2

7.121.11.05.2.1
7.121.11.05.1.4 — A 2 1 — 7.121.11.05.2.4
7.121.11.05.4.1

gm. Siepraw pow. myślenicki
1. obręb Siepraw
2. obręb Czechówka

LEGENDA:

- PROJEKTOWANA SIEĆ KANALIZACJI SANITARNEJ GRAWITACYJNEJ
- ZAKRES OPRACOWANIA

ISTNIEJĄCE UZBROJENIE:

- SIECI TELETECHNICZNE
- SIECI ENERGETYCZNE
- SIECI KANALIZACYJNE
- SIECI GAZOWE
- GRANICE EWIDENCYJNE DZIAŁEK

nie wyklucza się istnienia w terenie również urządzeń podziemnych ułożonych a nie zgłoszonych do inwentaryzacji geodezyjnej
nie badano Kw pod kątem obciążeń służebnościami
wydrukowano na podstawie licencji 6640.2231.2016_1209_K05
mapa aktualna w oznaczonym zakresie stan na dzień: 12.08.2016 r.
Układ współrzędnych 2000 strefa 7 (południk 21)
Układ wysokościowy Kronsztadt 86
B – użytek gruntowy nie wykazany w EGiB

Inwestor:	GMINA SIEPRAW
Adres:	32-447 SIEPRAW, UL. KAWĘCINY 30
Projekt:	PROJEKT KANALIZACJI SANITARNEJ W M. SIEPRAW I ZAKLICZYN OBSZAR PRZY: CZĘŚCI UL. ZACISZE, BISKUPIA, ŚW. FLORIANA, CZARNY LAS, MYŚLENICKA, KAMIONKA, WASZKIEWICZA, ZARUSINKI, BRZOZOWA, ZAKĄTEK I OCHY KĄCIK
Lokalizacja:	SIEPRAW I ZAKLICZYN UL. ZACISZE, BISKUPIA, ŚW. FLORIANA, 127/3, 127/4 CZECHÓWKA CZARNY LAS, MYŚLENICKA, KAMIONKA, WASZKIEWICZA, 1639, 1640 SIEPRAW ZARUSINKI, BRZOZOWA, ZAKĄTEK I OCHY KĄCIK

GEOKART – INTERNATIONAL
Spółka z o. o.
35-113 Rzeszów, ul. Wita Stwosza 44

ZESPÓŁ PROJEKTOWY:

FUNKCJA:	NR UPR.:	SPECJALNOŚĆ:	PODPIS:
Projektant: mgr inż. Iwona Rybak	Upr.bud.Nr: PDK/0082/PWOS/05	instalacyjna w zakresie sieci, instalacji i urządzeń cieplnych, wentyl., gaz., wod. – kan.	
Opracowanie: mgr inż. Urszula Chytek			
Sprawdzający:	Upr.bud.Nr: PDK/0025/POOS/09	instalacyjna w zakresie sieci, instalacji i urządzeń cieplnych, wentyl., gaz., wod. – kan.	

Faza: PROJEKT BUDOWLANY	Data opracowania: XI.2016 r.
	Skala rysunku: 1:500
Nazwa rysunku: PROJEKT ZAGOSPODAROWANIA TERENU	Nr ark.: 7.121.11.05.2.3
	Nr rys.: 2