

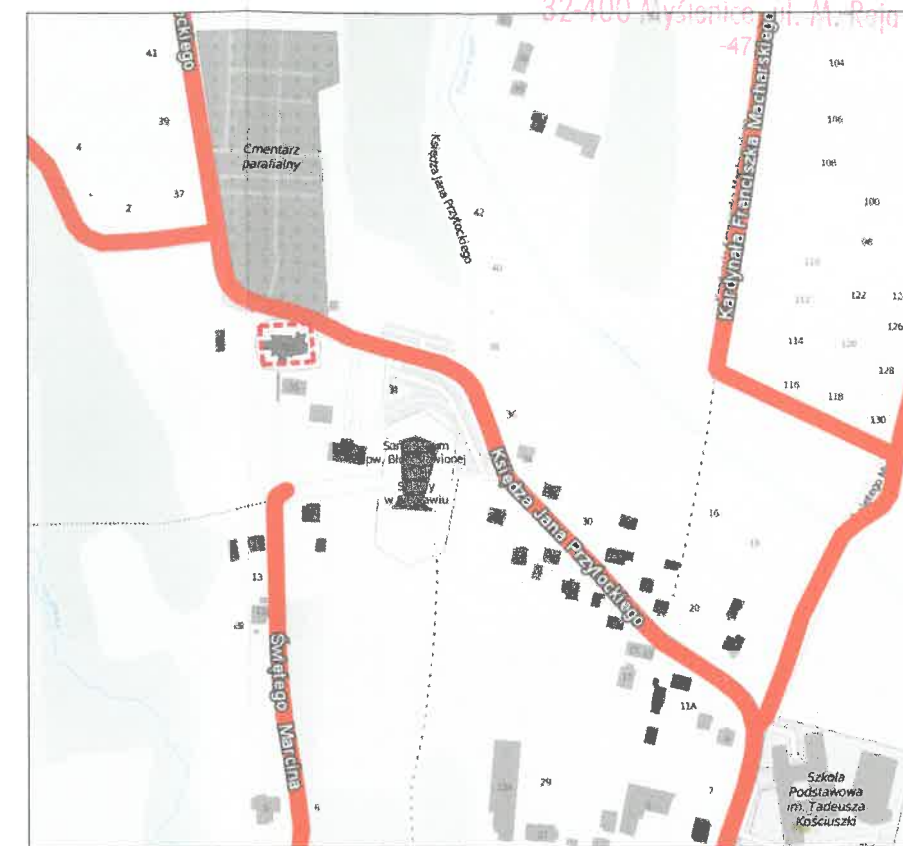


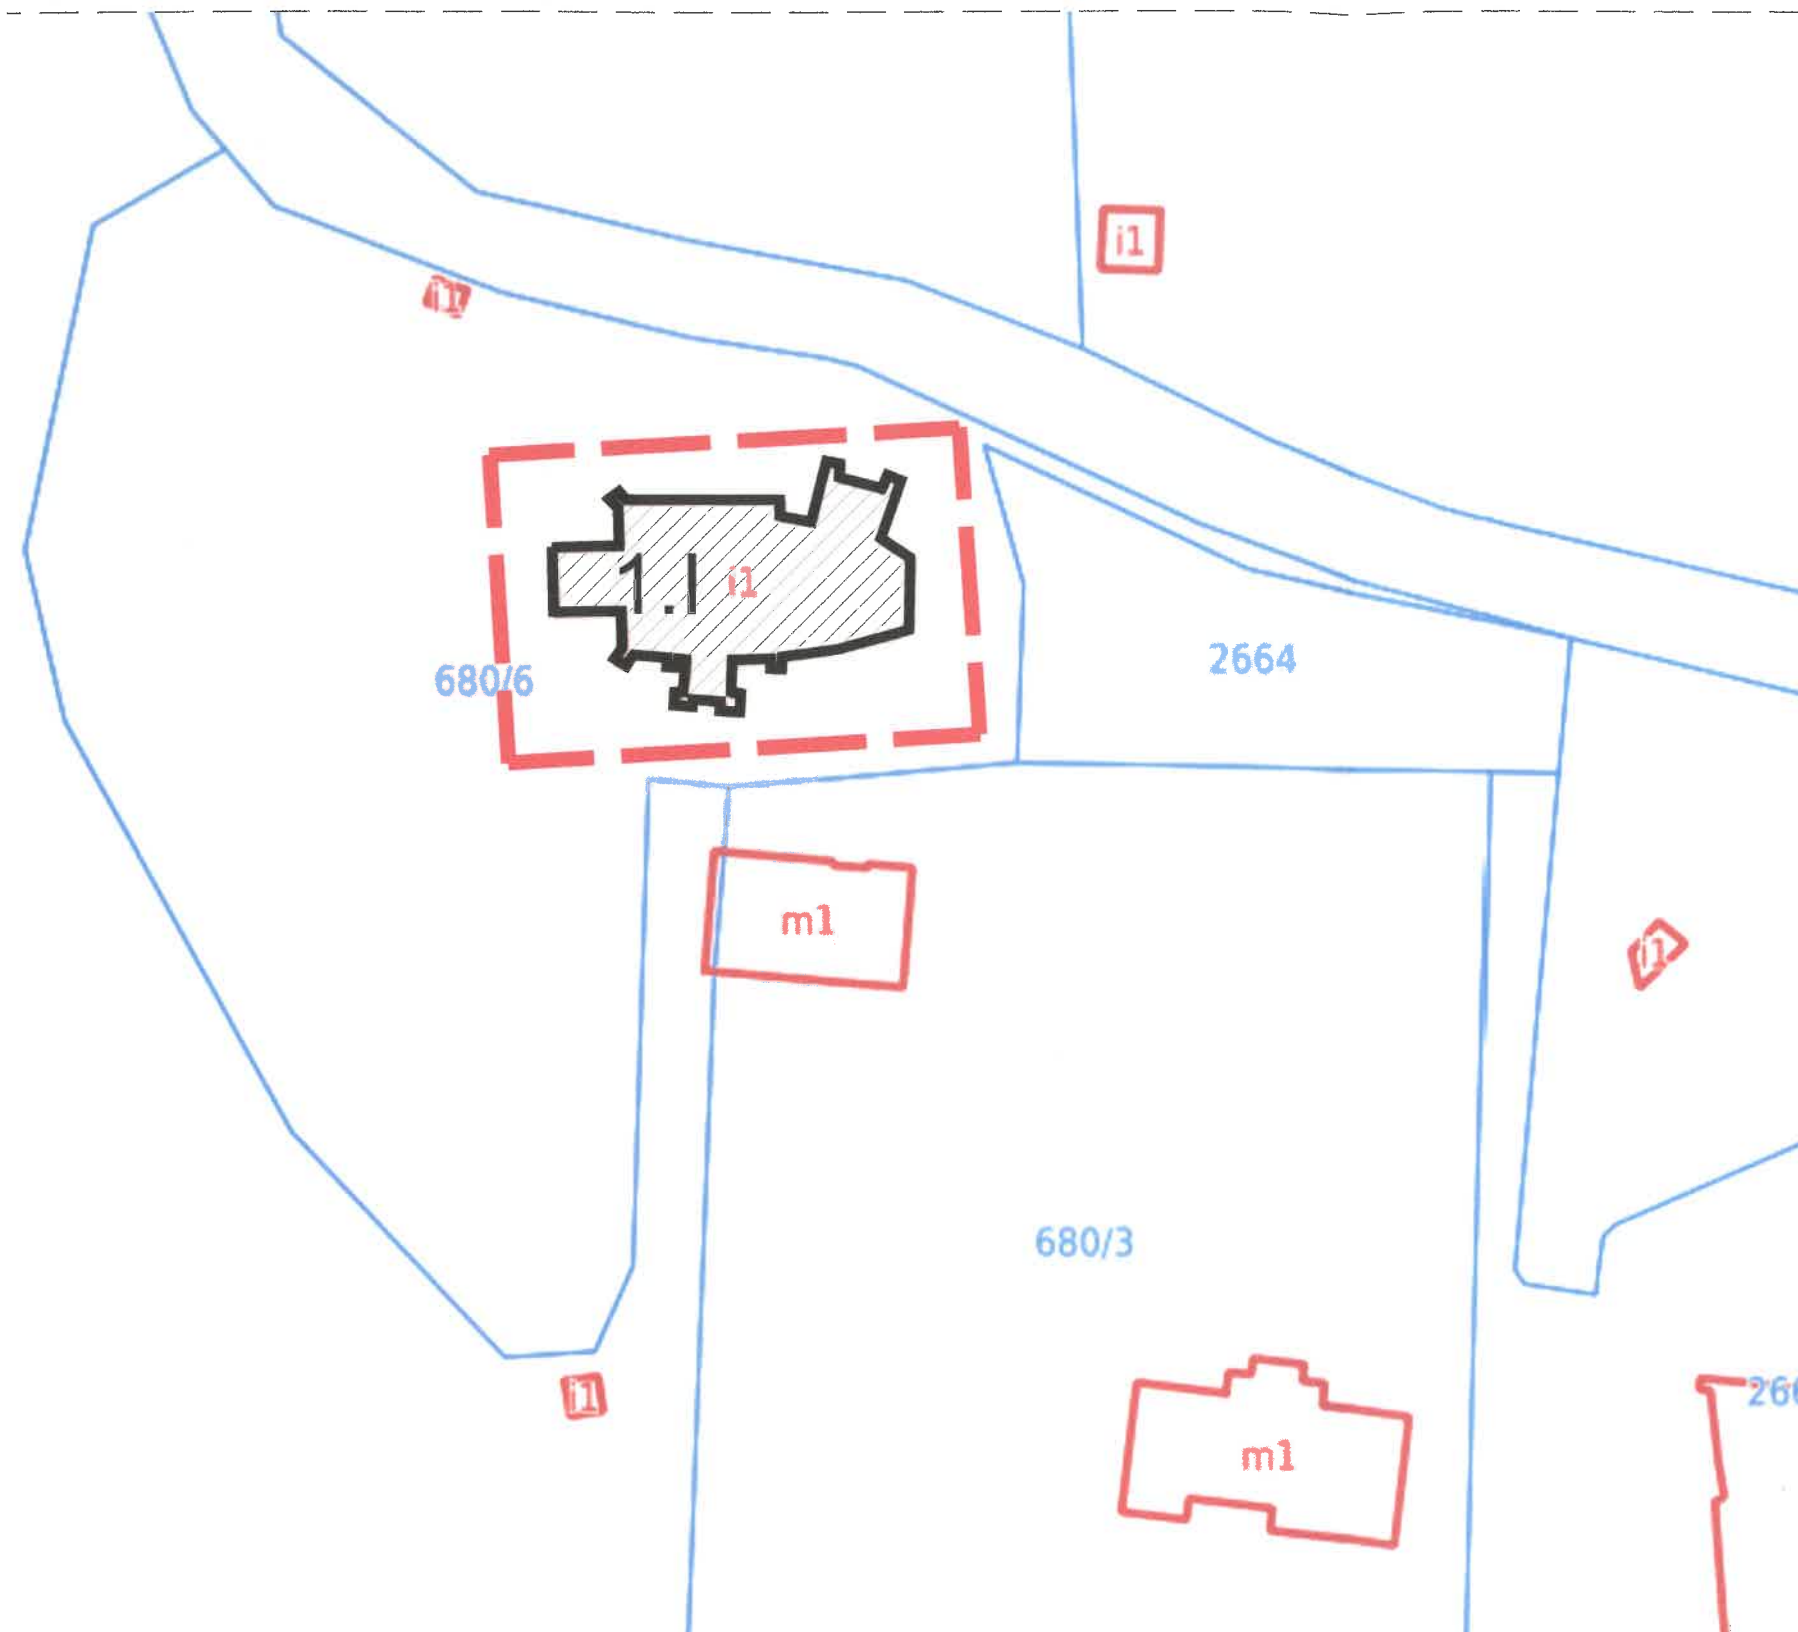


GENERALNY PROJEKTANT PRACOWNIA ARCHITEKTONICZNA BOGNA GOSTYŃSKA 30-420 KRAKÓW, UL. DOBŹCZYKA 19	
TEMAT	REMONT POKRYCIA DACHOWEGO KOŚCIOŁA PW. ŚW. MICHAŁA ARCHANIOLA W SIEPRAWIU
LOKALIZACJA	32-447 SIEPRAW, UL. KS. JANA PRZYTOCKIEGO DZ. NR 680/6 OBR. SIEPRAW, GMINA SIEPRAW, IDENTYFIKATOR DZIAŁKI: 120906_2.0003.680/6
WIAŁOCYTO	PARAFIA RZYMSKOKATOLICKA ŚW. MICHAŁA ARCHANIOLA 32-447 SIEPRAW, UL. KS. JANA PRZYTOCKIEGO 32

LEGENDA:

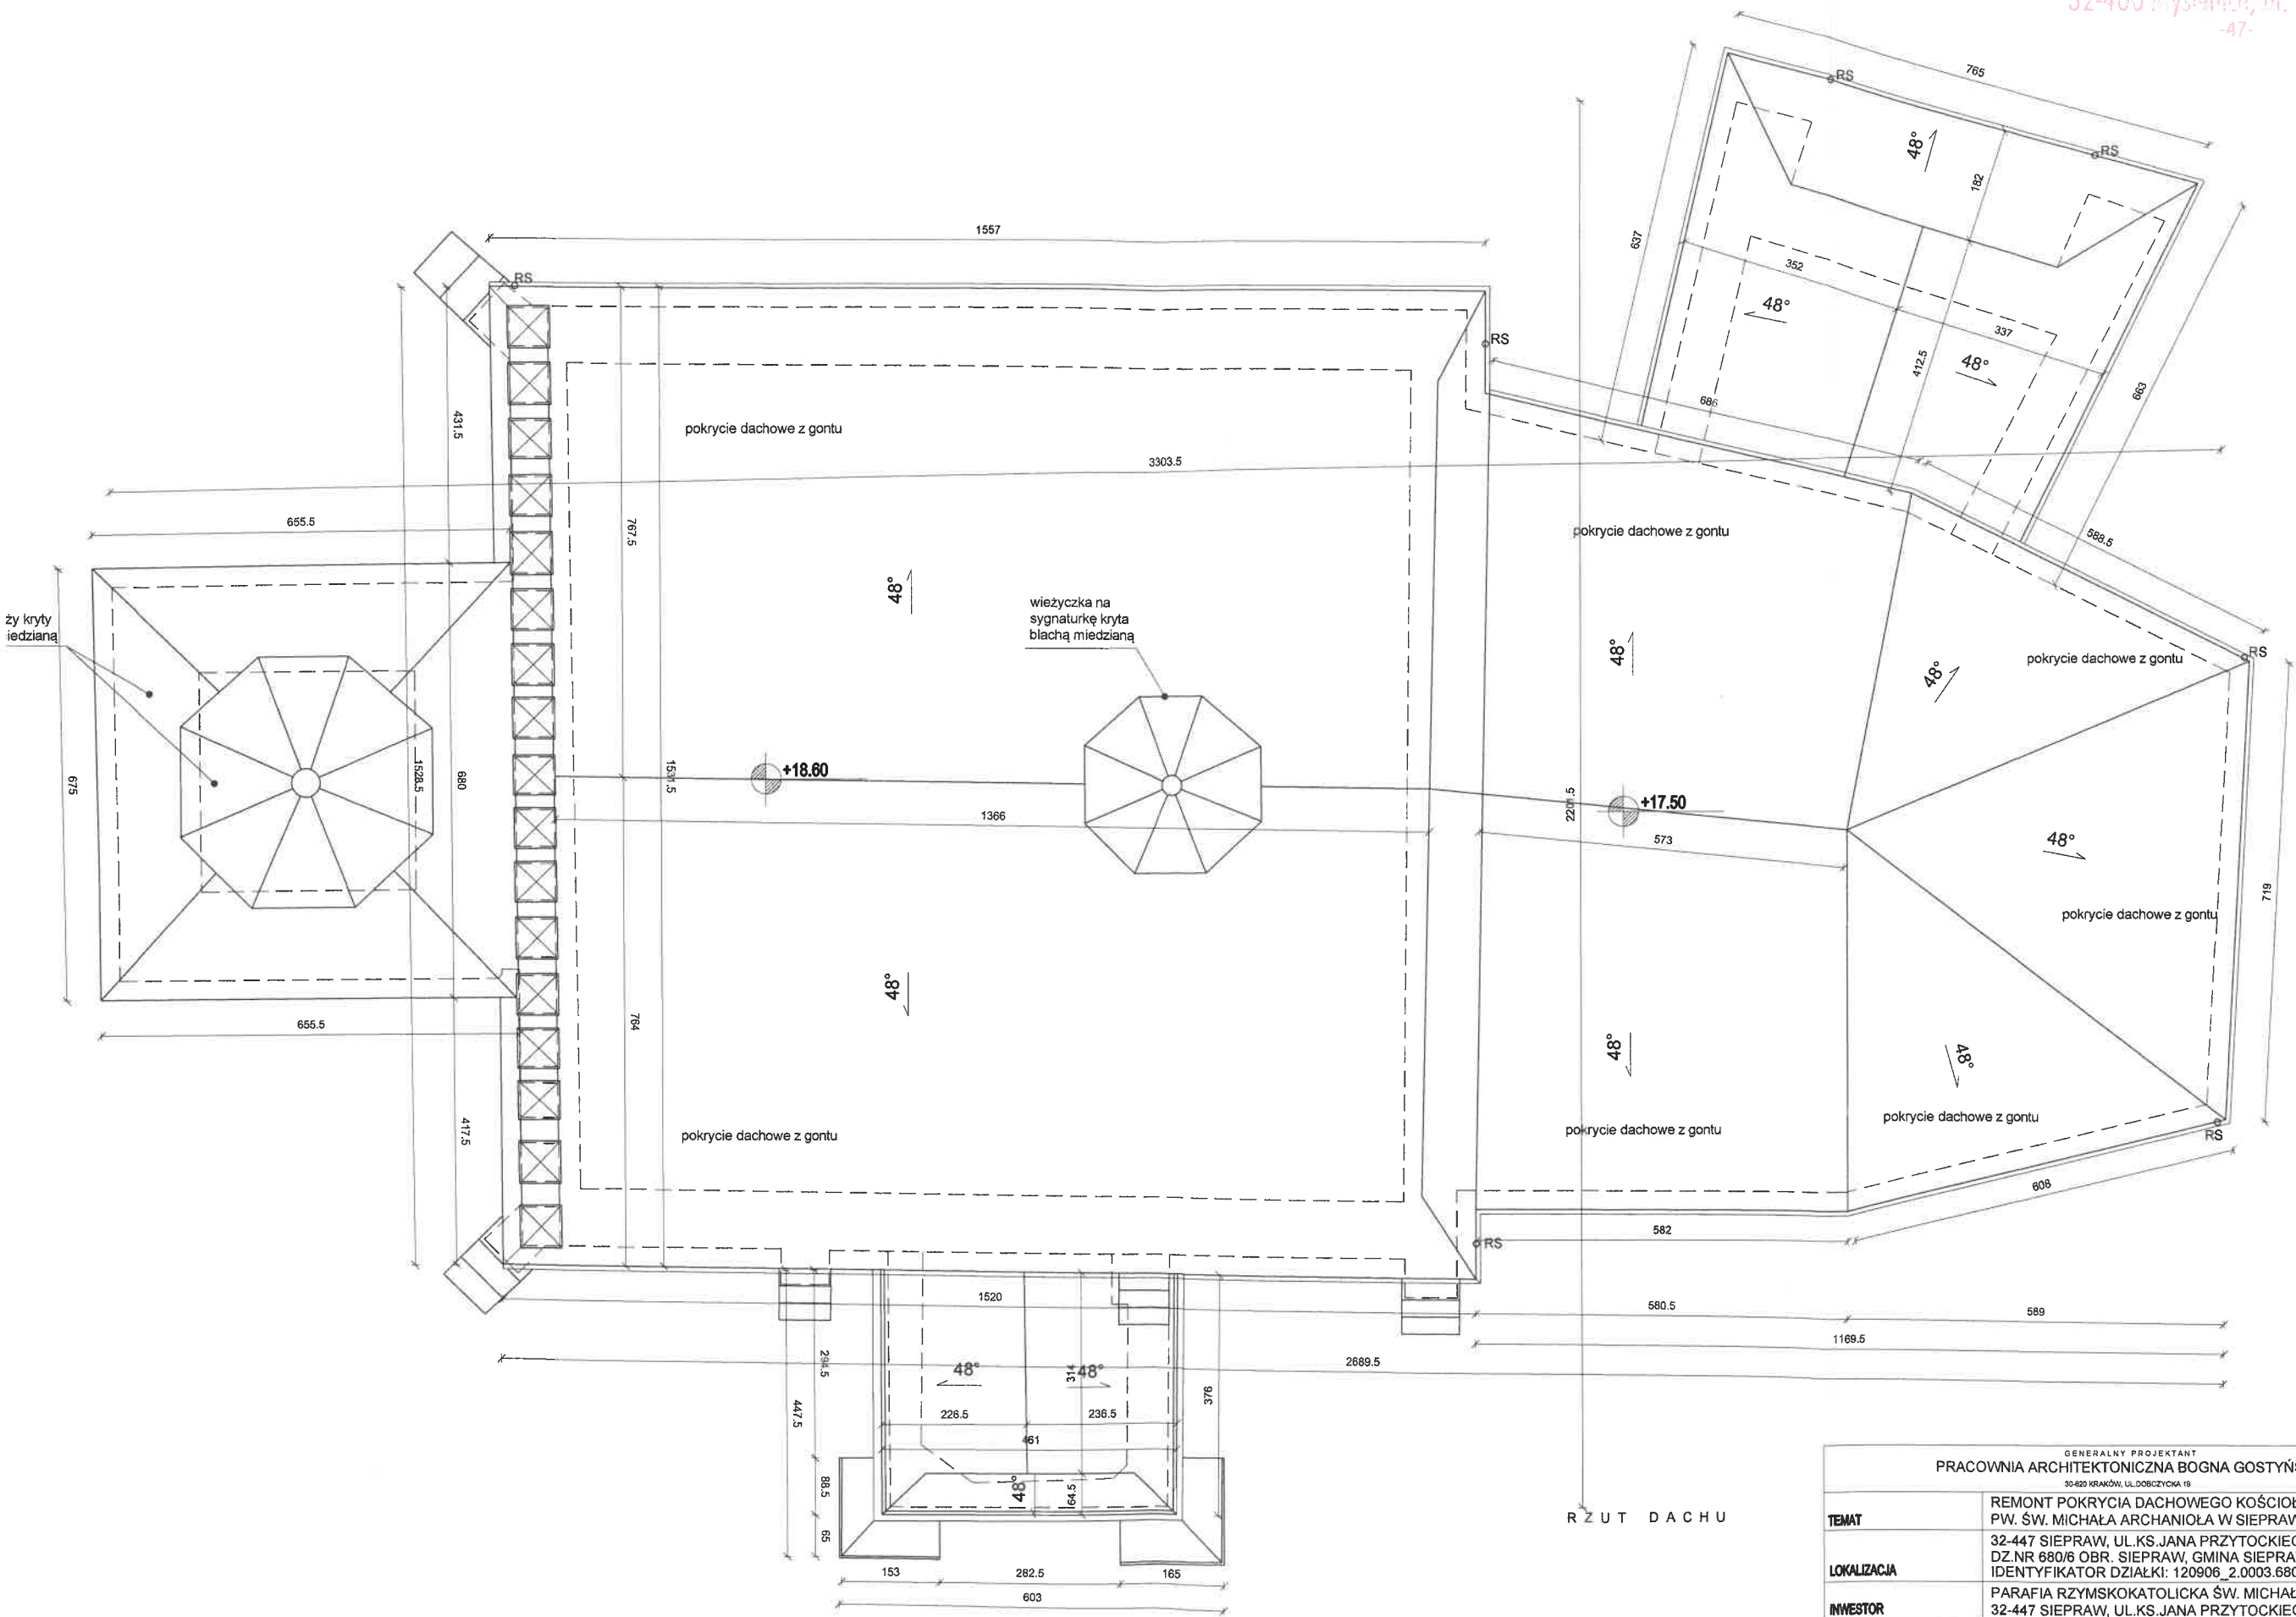


RZUT DACHU

GENERALNY PROJEKTANT PRACOWNIA ARCHITEKTONICZNA BOGNA GOSTYŃSKA 30-620 KRAKÓW, UL.DOBOSZYCKA 19	
TEMAT	REMONT POKRYCIA DACHOWEGO KOŚCIOŁA PW. ŚW. MICHAŁA ARCHANIOLA W SIEPRAWIE
LOKALIZACJA	32-447 SIEPRAW, UL.KS.JANA PRZYTOCKIEGO DZ.NR 680/6 OBR. SIEPRAW, GMINA SIEPRAW, IDENTYFIKATOR DZIAŁKI: 120906_2.0003.680/6
INWESTOR	PARAFIA RZYMSKOKATOLICKA ŚW. MICHAŁA ARCHANIOLA 32-447 SIEPRAW, UL.KS.JANA PRZYTOCKIEGO 33

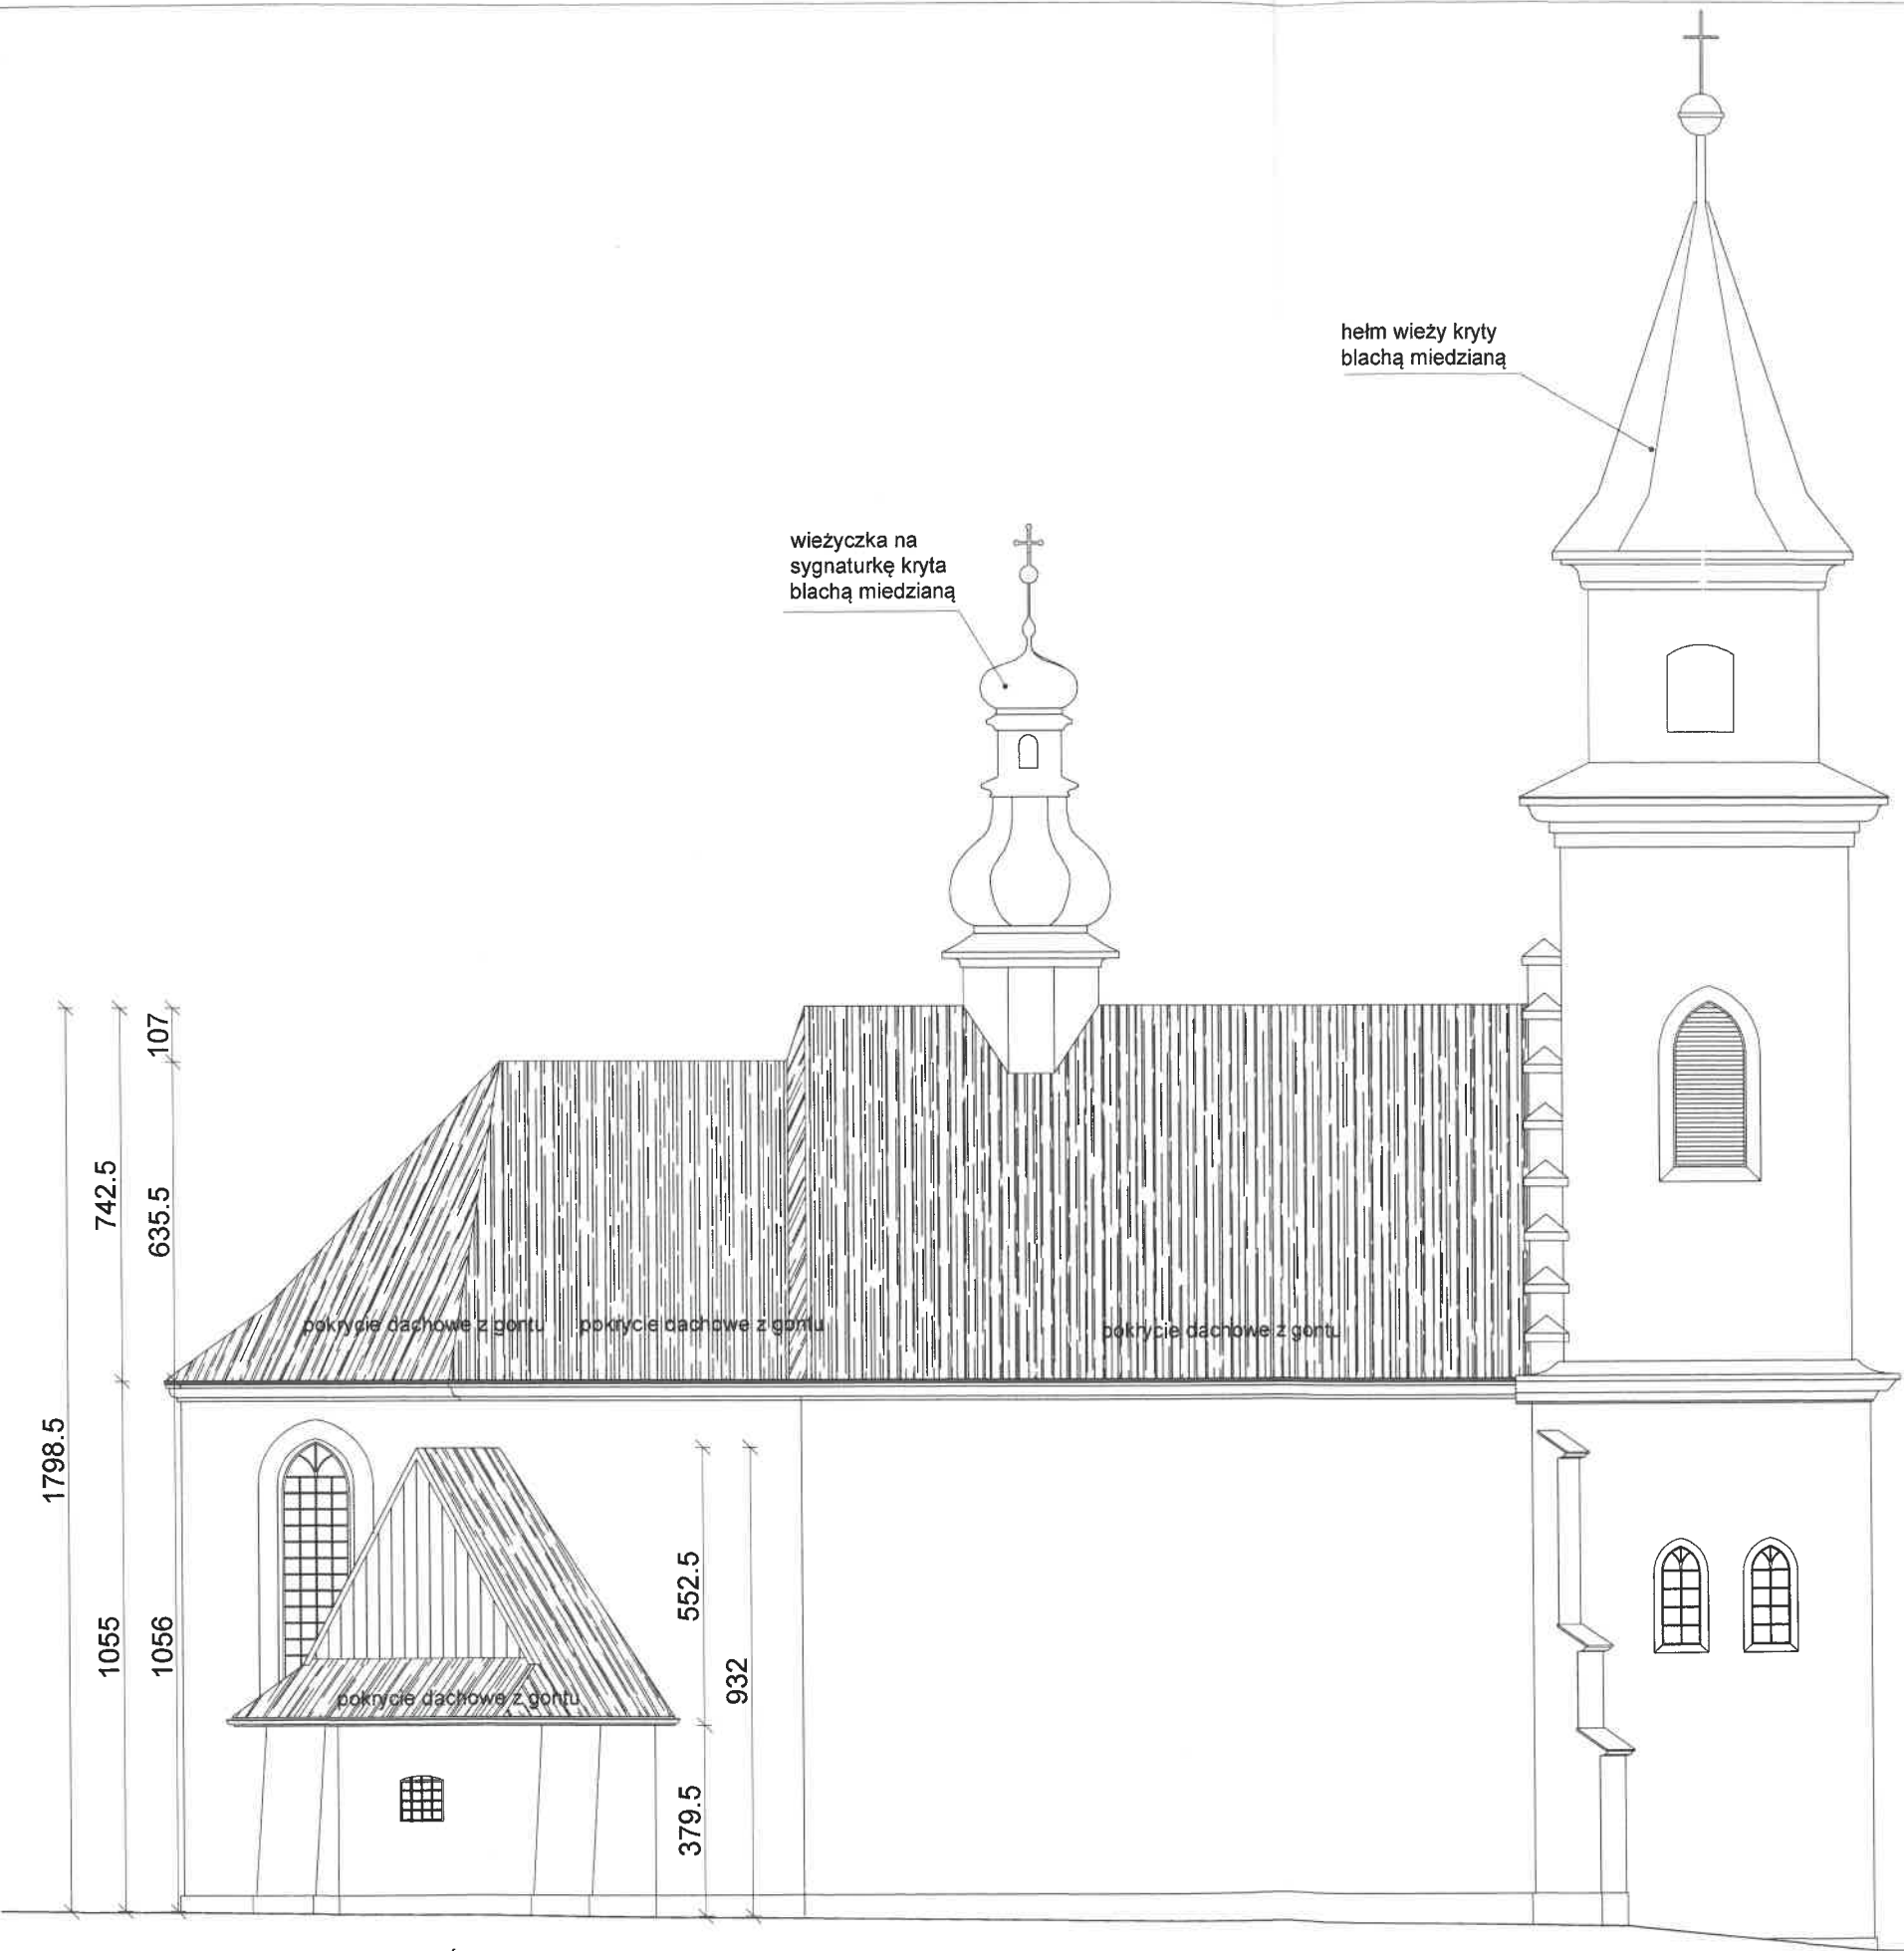

GENERALNY PROJEKTANT PRACOWNIA ARCHITEKTONICZNA BOGNA GOSTYŃSKA 30-420 KRAKÓW, UL. DOBZYCKA 19	
TEMAT	REMONT POKRYCIA DACHOWEGO KOŚCIOŁA PW. ŚW. MICHAŁA ARCHANIOLA W SIEPRAWIU
LOKALIZACJA	32-447 SIEPRAW, UL. KS. JANA PRZYTOCKIEGO DZ. NR 680/6 OBR. SIEPRAW, GMINA SIEPRAW, IDENTYFIKATOR DZIAŁKI: 120906_2.0003.680/6
INWESTOR	PARAFIA RZYMSKOKATOLICKA ŚW. MICHAŁA ARCHANIOLA 32-447 SIEPRAW, UL. KS. JANA PRZYTOCKIEGO 33

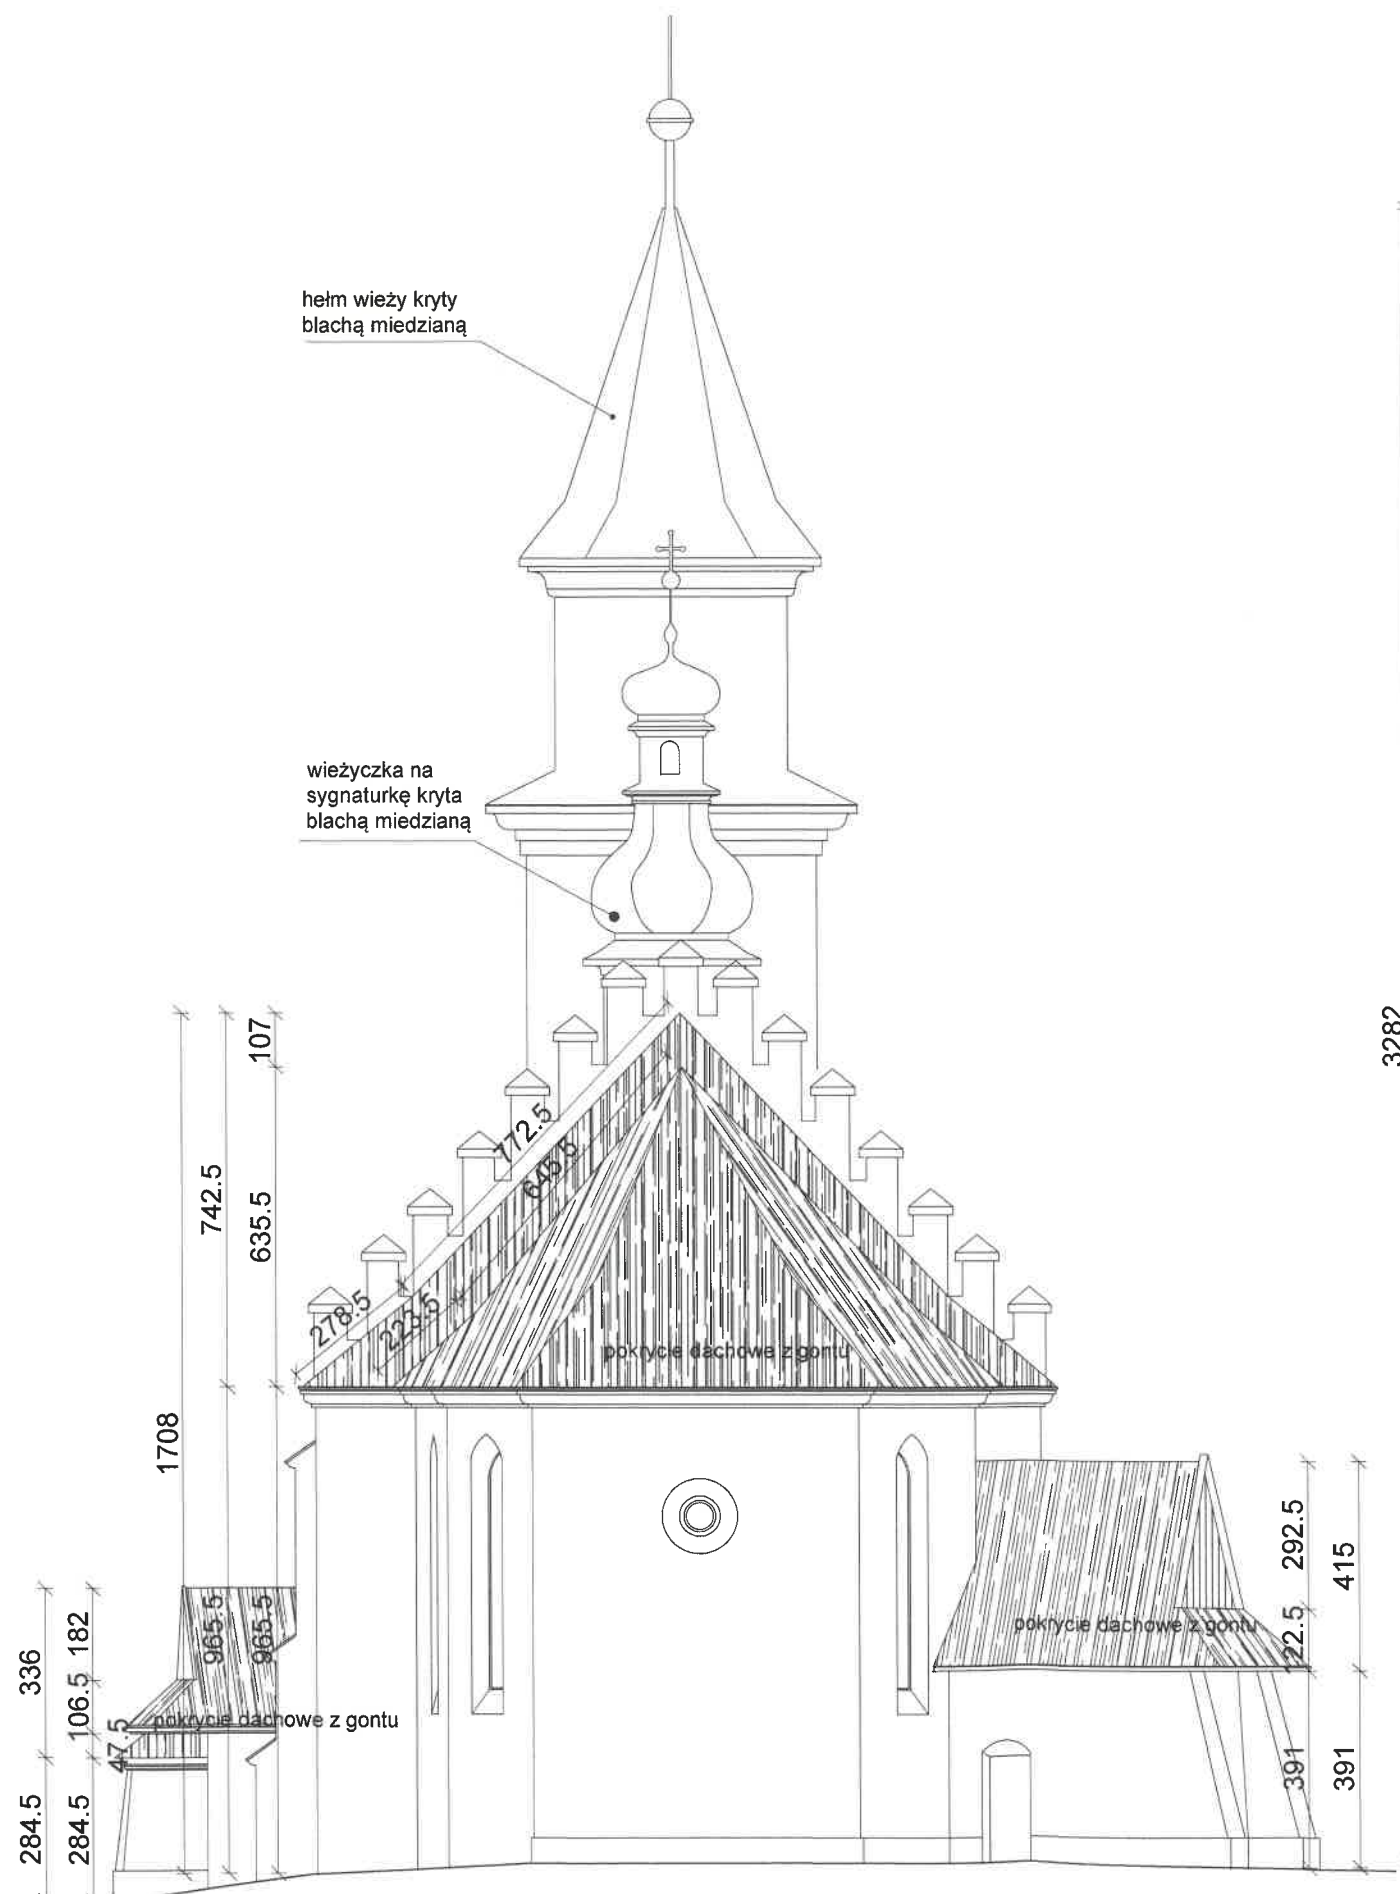

GENERALNY PROJEKTANT PRACOWNIA ARCHITEKTONICZNA BOGNA GOSTYŃSKA 30-620 KRAKÓW, UL. DOBZYCKA 19	
TEMAT	REMONT POKRYCIA DACHOWEGO KOŚCIOŁA PW. ŚW. MICHAŁA ARCHANIOLA W SIEPRAWIU
LOKALIZACJA	32-447 SIEPRAW, UL. KS. JANA PRZYTOCKIEGO DZ. NR 680/6 OBR. SIEPRAW, GMINA SIEPRAW, IDENTYFIKATOR DZIAŁKI: 120906_2.0003.680/6
INWESTOR	PARAFIA RZYMSKOKATOLICKA ŚW. MICHAŁA ARCHANIOLA 32-447 SIEPRAW, UL. KS. JANA PRZYTOCKIEGO 33