


STAROSTA POWIATU MYŚLENICKIEGO
 -ZAGŁOSZENIE NR 2-26
 Dokumentacja OK.6630... 550... 2016... zawierająca usytuowanie projektowanych
 sieci uzbrojenia terenu w zakresie:
 SIEĆ KANALIZACJA SANITARNA na odc. od... do...
 na odc. od... do...
 na odc. od... do...
 na odc. od... do...
 na odc. od... do...
 na odc. od... do...
 Była przedmiotem narady koordynacyjnej przeprowadzonej w dniu... 08.12.2016
 w siedzibie Starostwa Powiatowego w Myślenicach w sposób stażystyczny / z udziałem
 Środowiskowej Komisji Ekspertyznej.
 Wynikiem ww. narady jest protokół... uwag i uwag.
 Myślenice, dnia... 08.12.2016...
 mgr inż. Katarzyna Zulfó

LEGENDA
 Zakres przedmiotu zamówienia (współfinansowany ze środków PROW)
 Zakres przedmiotu zamówienia (bez współfinansowania ze środków PROW)


Przebieg linii...
 12 09 20 15 43 66
 15 11 2016
 mgr inż. Katarzyna Zulfó
 ZASTĘPCA KIEROWNIKA
 Wydział Geodezji, Kartografii i Plan. i

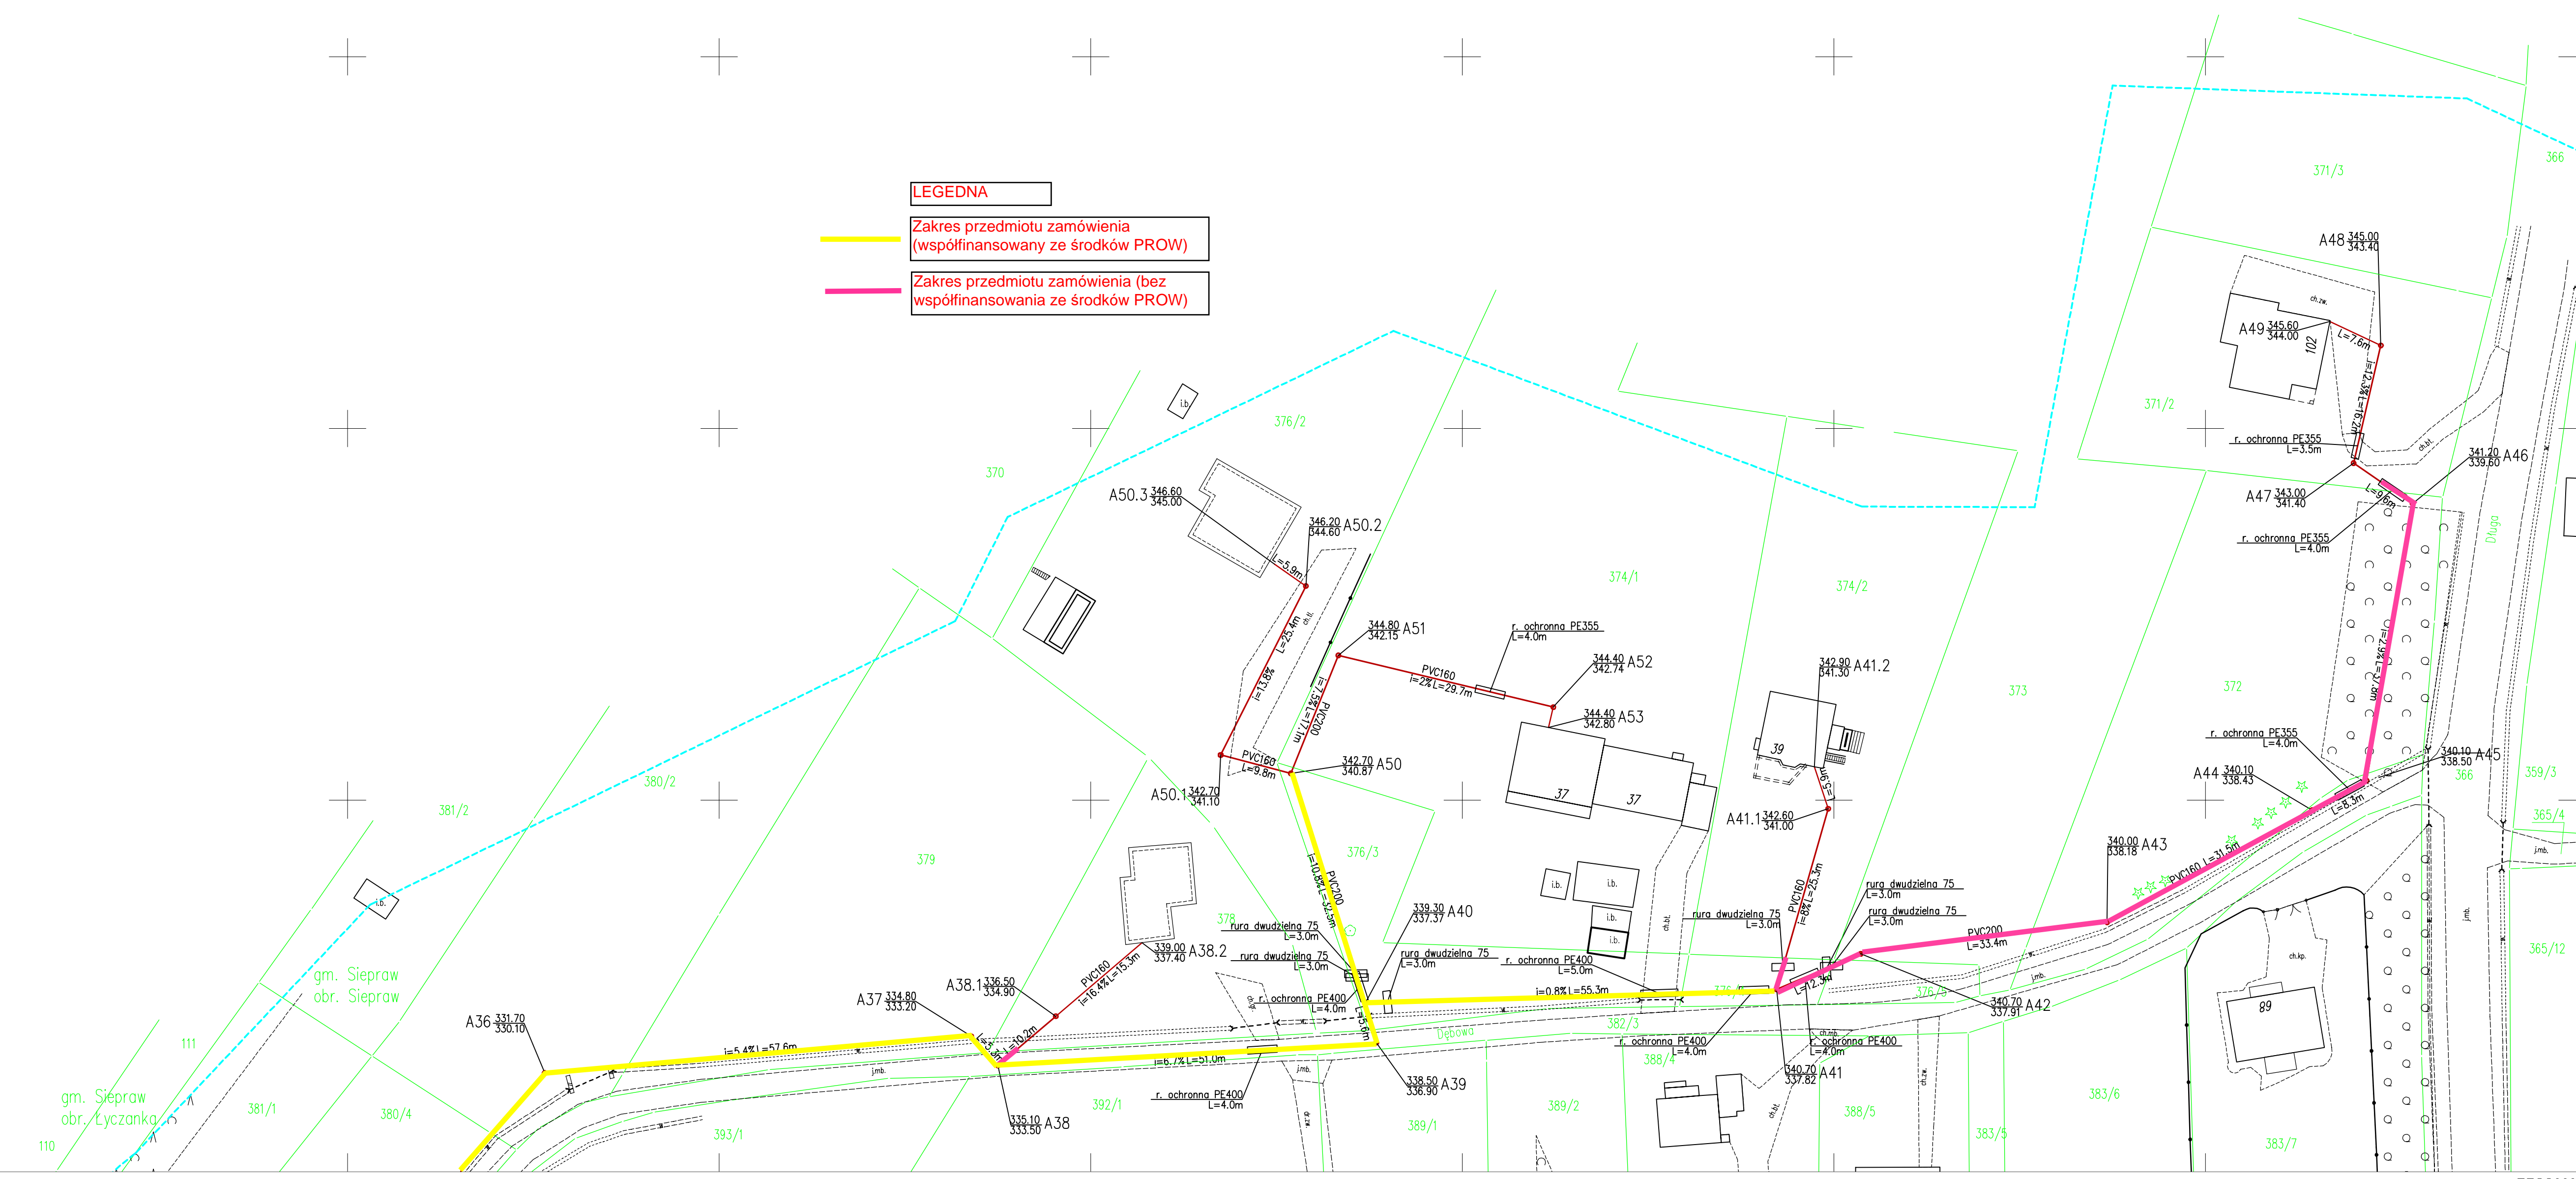

MAPA DO CELÓW PROJEKTOWYCH DLA INWESTYCJI LINIOWEJ

Zakazano w 2016 r. przez
 GEOKART – INTERNATIONAL sp. z o.o.
 W RZESZOWIE

UKŁAD ARKUSZY

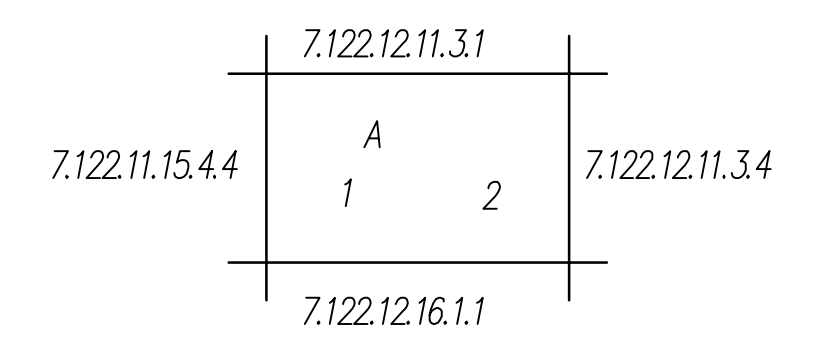

gm. Siepraw pow. myślenicki
 1. obręb Lyczanka
 2. obręb Siepraw

nie wyklucza się istnienia w terenie również urządzeń podziemnych ułożonych a nie zgłoszonych do inwentaryzacji geodezyjnej
 nie badano Kw pod kątem obciążeń służebnościami
 wydrukowano na podstawie licencji 6640.2231.2016_1209_K05
 mapa aktualna w oznaczonym zakresie stan na dzień: 12.08.2016 r.
 Układ współrzędnych 2000 sfera 7 (potuchik 21)
 Układ wysokościowy: Kransztadt 86
 B - użytk gruntowy nie wykazany w EGB

7.122.12.11.3.3
 1:500

Kierownik Opisy Robót: Józef Wrona



A1	7.122.11.15.4.2
A2	7.122.11.15.4.4
A3	7.122.12.11.3.3
A4	7.122.11.20.2.2
A5	7.122.12.16.1.1
A6	7.122.11.20.2.4

LEGENDA:
 PROJEKTOWANA SIEĆ KANALIZACJA SANITARNEJ GRAWITACYJNEJ
 ZAKRES OPRACOWANIA

ISTNIEJĄCE UZBROJENIE:
 SIEĆ TELETECHNICZNE
 SIEĆ ENERGETYCZNE
 SIEĆ KANALIZACYJNE
 SIEĆ GAZOWE
 GRANICE EVIDENCYJNE DZIAŁEK

Investor:	GMINA SIEPRAW
Adres:	32-447 SIEPRAW, UL. KAMĘCZNY 30
Projekt:	PROJEKT KANALIZACJA SANITARNEJ W M. LYCZANKA I SIEPRAW OBSZAR PRZY CZĘŚCI UL. ZARZĘDZI I CZĘŚCI UL. DĘBOWEJ
